

Kleingärtnerverein Waldfrieden I e.V.


AKTUELL

Umweltschutz und Zukunftsinvestition

Die Baugruben sind längst wieder geschlossen, die überflüssigen Erdhaufen abgefahren und der Rasen ist schon wieder gleichmäßig grün. Nur die Abdeckplatten der Einstiegslöcher und die Entlüftungstürmchen sind sichtbare Indizien für eine der größten und wichtigsten Investitionen unseres Vereins. Alle Abwässer und Fäkalien des Vereinshauses werden jetzt zusammengefaßt, vorgeklärt, über Tropfkörper geleitet und nachgeklärt. Hierbei handelt es sich um eine biologische Aufbereiung des mechanisch vorgeklärten Schmutzwassers, welches dann über eine Verrieselungsstrecke dem Grundwasser der Umgebung zugeführt wird.

In diversen Vorstandssitzungen wurden die unterschiedlichen Verfahren der Abwasserbeseitigung bzw. -aufbereitung auf die Belange unseres Vereins geprüft und die Bau- und Unterhaltskosten gegenübergestellt. Nach fast 2 Jahren der Planung, mit Ortsterminen, Angebotsabfragen und Zuschußanträgen, dem Mitgliederbeschuß im Jan. d.J., sechsmonatiger Bauphase und Endabnahme am 29. Okt. ist diese Anlage endlich in Betrieb. Diese Aktion wurde voll von den Mitgliedern getragen und finanziert! Bei anderen Bauvorhaben werden Richtfeste gefeiert; der Vorstand meint wir haben nach dem guten Abschluß auch Grund uns zu freuen und ein kleines Fest zu feiern; hierzu laden wir alle Mitglieder recht herzlich ein:

Samstag, den 30.11.91 ab 14⁰⁰ Uhr, im Vereinshaus

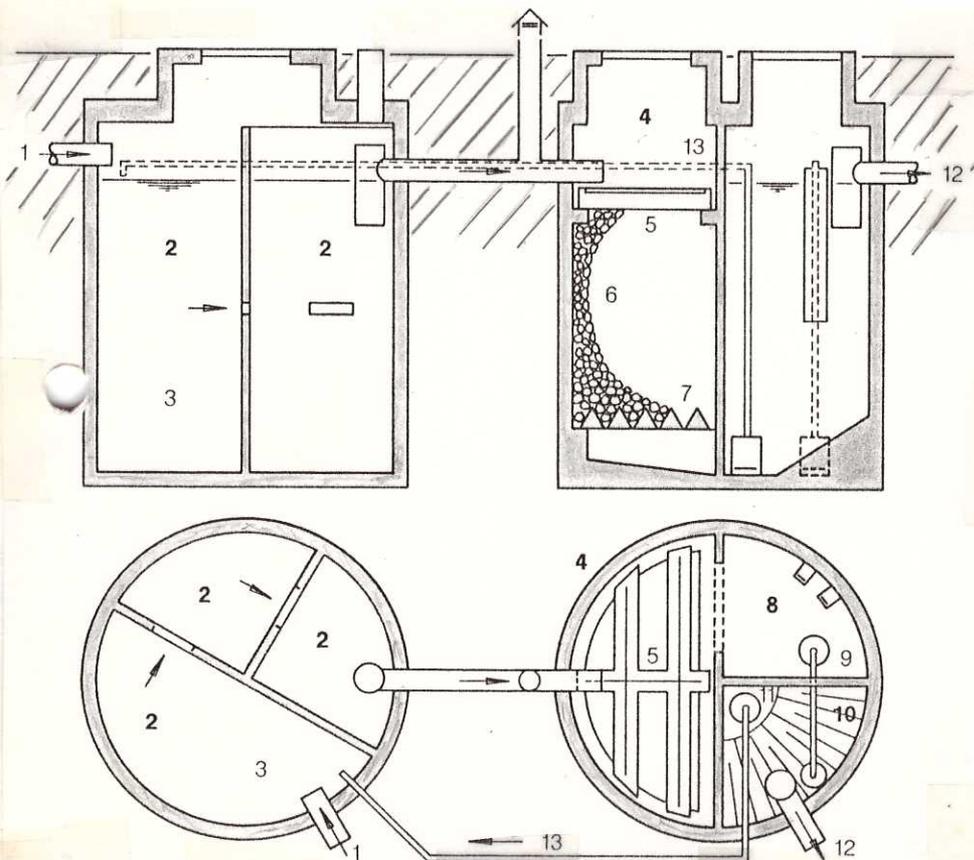

Wir werden einen Videofilm über den Bau zeigen, weitere Informationen zu der Anlage geben, es wird einen kleinen Imbiss und mindestens 50 Liter Freibier geben (so lang der Vorrat reicht!).

Beschreibung:

- 1 Zulauf
- 2 Vorklärung
- 3 Schlamm-speicher
- 4 Tropfkörper
- 5 Verteilerrinne
- 6 Füllmaterial
- 7 Träger
- 8 Pumpenraum
- 9 Pumpe 1
- 10 Nachklärung
- 11 Pumpe 2
- 12 Ablauf
- 13 Schlammrückführung

Informationsblatt

fuer die Mitglieder des Kleingaertnervereins Waldfrieden I e.V.

1. Vorsitzender:
Gert Jöhning

Hannover: d. 30.10.91

1. Schriftföhrer:
Klaus Beyer

Bezirksverband erhoeht Beitraege

plus **10,- DM** Mitte Oktober erreichte uns ein Schreiben des Bezirksverbandes der Kleingaertner e.V. Hannover, in dem eine Beitragserhoehung von DM 10,- je Gartenpaechter und Jahr angekuendigt wird! Die Vereinsvorstaende werden darin aufgefordert, diese noch nicht endgueltig beschlossene Anhebung in der Jahresabrechnung fuer 1992 zu beruecksichtigen. Begruendet wird dies mit gestiegenen Darlehns- und Erbpachtzinsen, etc.



Am Samstag den 23.11.91 um 19.⁰⁰ Uhr findet traditions-gemaess das diesjaehrige Wurstessen im Vereinshaus statt.

12,50 DM PRO PERSON

Anmeldung bitte bis zum 10. 11.1991 bei Lisa und Walter gegen Vorkasse.

PARKPLATZSANIERUNG

In der regenreichen Herbstzeit zeigt sich jetzt besonders, wie schlecht der Zustand des Parkplatzes am Stadtfelddamm schon wieder ist. Fast jaehrlich ist der Vorstand beim Gruenflaechenamt angetreten, um eine Sanierung der Flaechen zu erreichen. Nach einem Ortstermin im September liegt jetzt der Entwurf einer Stellplatzanlage fuer Steuendieb und Waldfrieden I vor. Neben befestigten Fahrgassen sollen ca. 90 Parkplaetze, teilweise durch Bepflanzung abgegrenzt, erstellt werden. Der Bau ist als AB-Massnahme vorgesehen und somit kostenfrei fuer die Vereine. Baubeginn: evtl. zweite Haelfte 1992! Wer an der Planung mitwirken will, sollte sich beim Vorstand melden, oder seine Vorschlaege schriftlich beim Vorstand einreichen.

WURSTESSEN

WURSTESSEN



ANMELDUNG: fuer das Wurstessen

[Redacted Name]

NAME


[Redacted Anzahl]

↑ ANZAHL ↓

[Redacted Betrag] DM

BETRAG

☎ VEREINSHAUS: 55 82 81 ☎

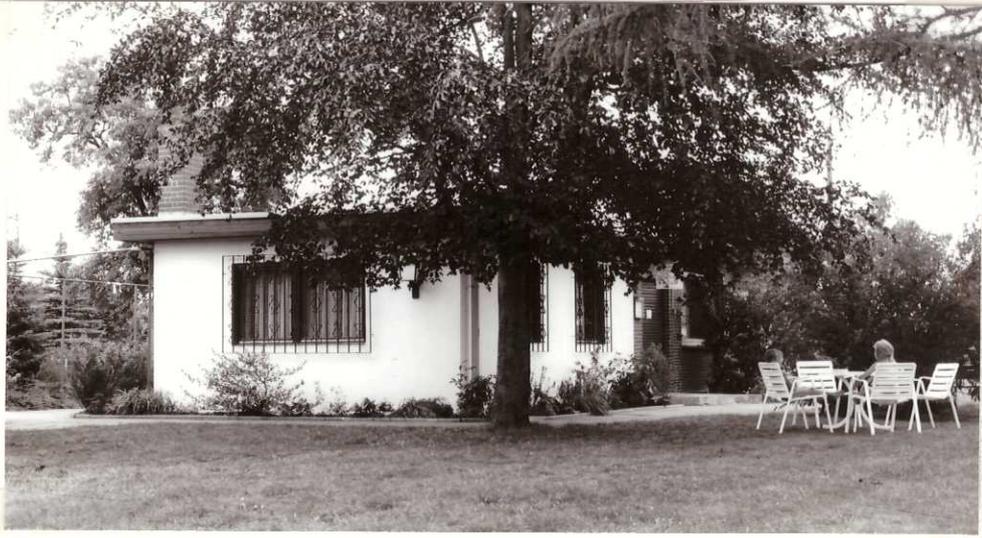

VORSTAND


Jeden ersten
SONNTAG
des Monats

11⁰⁰ ÷ 13⁰⁰

im
Vereinshaus

SPRECHSTUNDE

ENTWURF DES GRÜNFLÄCHENAMTES
ZUR NEUGESTALTUNG DES
PARKPLATZES AM
STADTFELDDAMM

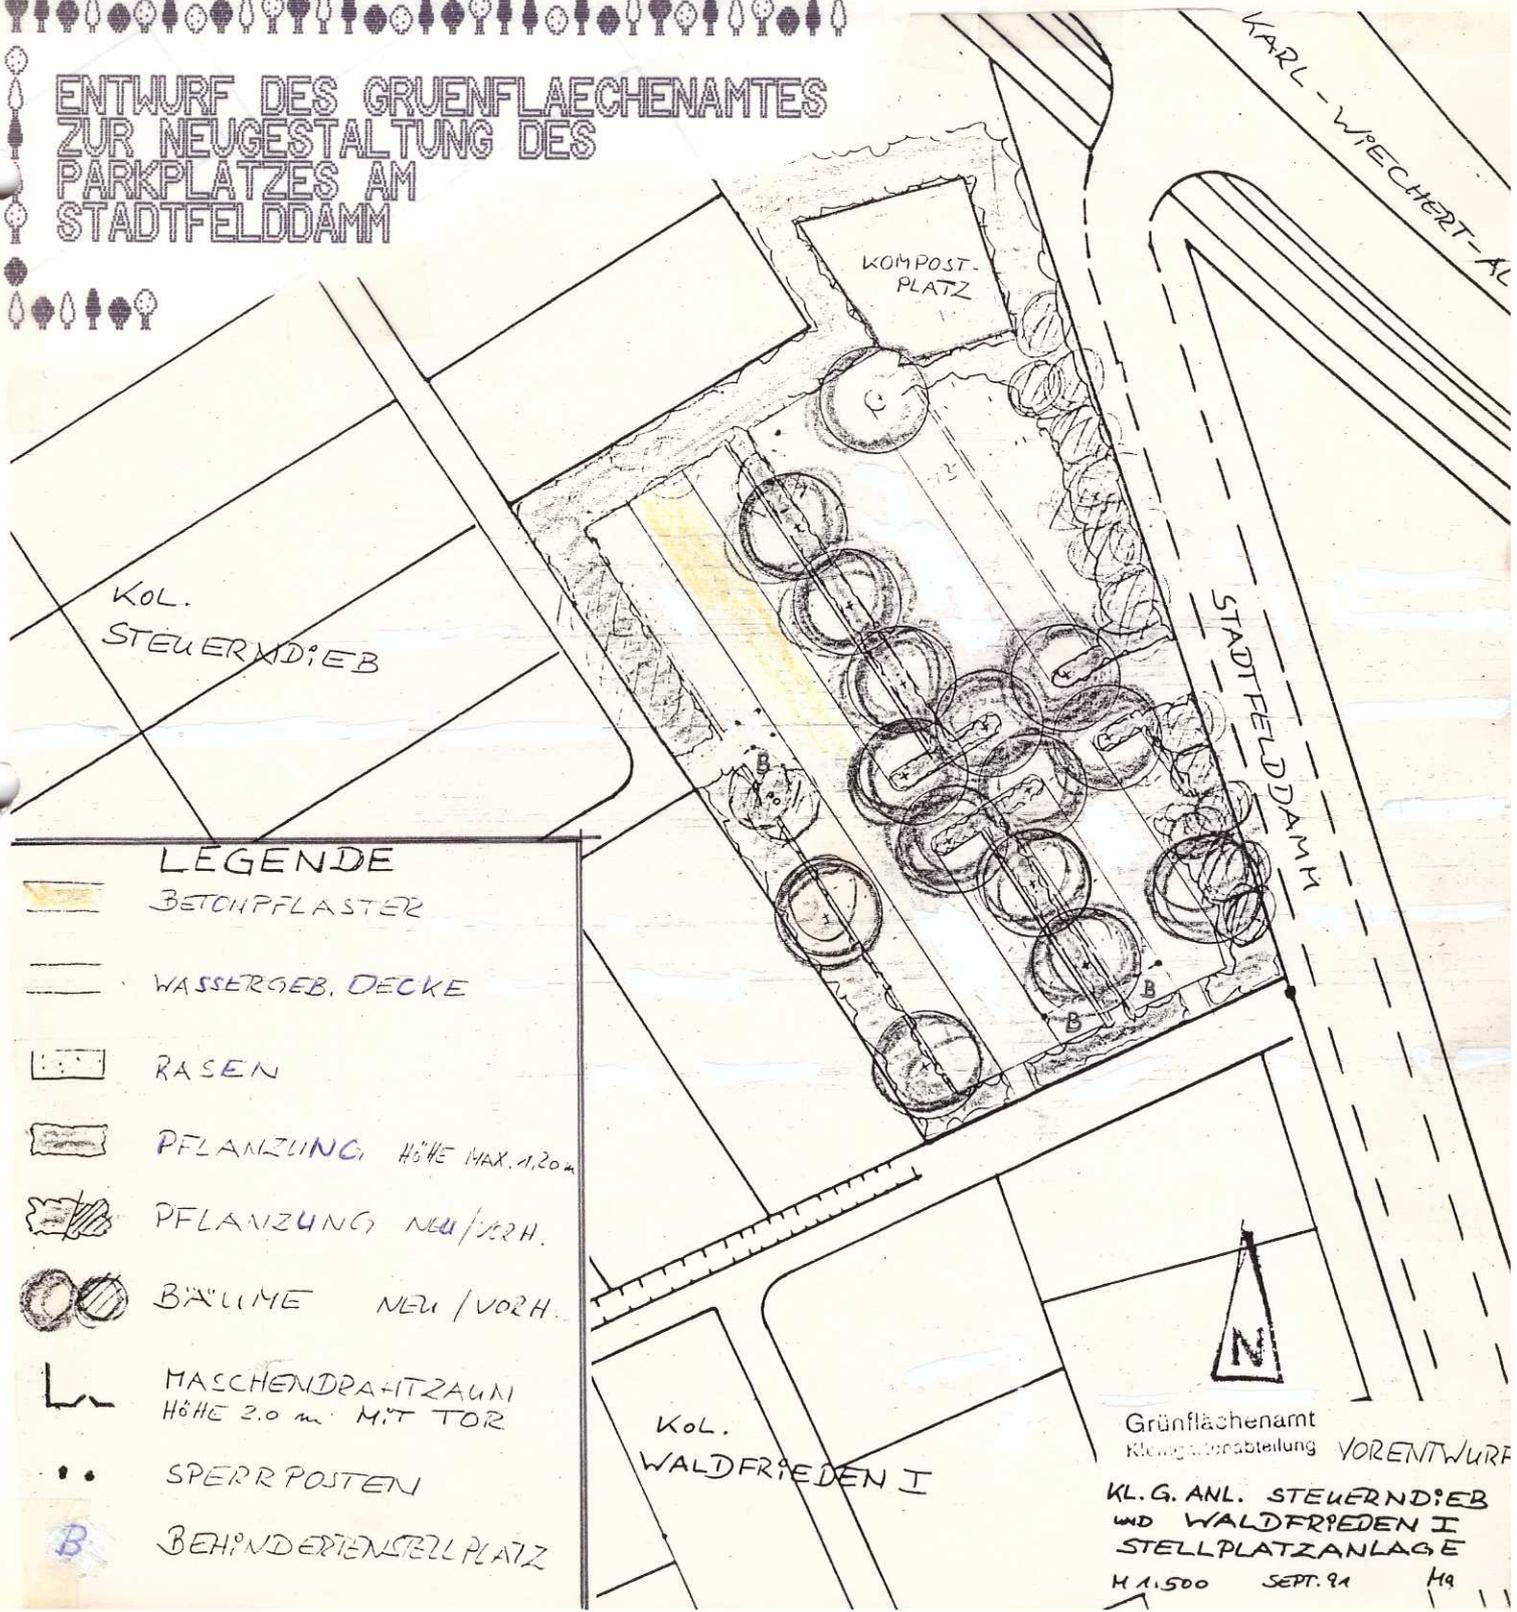

- LEGENDE**
- BETONPFLASTER
 - WASSERGEB. DECKE
 - RASEN
 - PFLANZUNG HÖHE MAX. 1,20 m
 - PFLANZUNG NEU / VORH.
 - BÄUME NEU / VORH.
 - MASCHENDRAHTZAUN HÖHE 2,0 m MIT TOR
 - SPERRPOSTEN
 - BEHINDERTENSTELLPLATZ

N

Grünflächenamt
Kleinräumabteilung VORENTWURF

**KL. G. ANL. STEUERNDIEB
UND WALDFRIEDEN I
STELLPLATZANLAGE**

M 1:500 SEPT. 91 H 9

Um einen gerechteren und satzungsgemässen Ablauf der Gemeinschaftsarbeit im Gartenverein zu gewährleisten, folgende Bitte:

Zu den angegebenen Terminen sollte nur das Vereinsmitglied oder ein Stellvertreter erscheinen!

NICHT VERGESSEN:

Hecken und Wege zum Herbst bitte nochmal mit säubern.
Wasseruhren etc. abbauen oder vor Frost schützen.
Mitgliedsausweise zu den Sprechstunden abholen.

WEITERE TERMINE :

Die nächste Jahreshauptversammlung findet am
Samstag den 18.01.92 um 14⁰⁰Uhr statt.

Die Einladungen und die Jahresabrechnungen senden wir Euch in den
nächsten Wochen.

Liebe Gartentrendinnen und Gartenfreunde.

Das Gartenjahr 1991 geht seinem Ende entgegen.

Dank der Mitglieder, persönlicher Einsatz und Verständnis waren Voraussetzung, ist dieses Jahr ein erfolgreiches geworden.

Der Kleingärtnerverein Waldfrieden I.e.V. ist einer der kleinen Vereine im Bezirksverband Hannover, daher sind wir stolz auf "unsere eigenen" Leistungen.

Wer für die Zukunft plant, muß auch die Zeichen der Zeit erkennen. Um weiterhin bestehen zu können, brauchen wir auch gegenüber der Öffentlichkeit ein gutes Image, dazu natürlich das Vertrauen und die Unterstützung der Mitglieder.

Im Namen des Vorstandes bedanke ich mich bei allen Mitgliedern.

Peter Götting

